

VLEREA

WWW.AGULLIMI-A.COM





20 VITE PËRVOJË

Gjakovë 2021,

Të dashur lexues,

Për të mos bërë kompromis në cilësi, kërkohet përvojë shumëvjeqare në fushën e ndërtimit.

Agullimi-a ka përfunduar me sukses shumë projekte madhështore të ndërtimit të lartë në qytete të ndryshme të Zvicrës dhe të Kosovës. Çdo banesë dhe lokal afarist ndërtohet me kujdes dhe përkushtim të vecantë deri në detajet më të vogla për të plotësuar nevojat familjare apo biznesore të klientëve tanë. Nga përzgjedhja e lokacionit, planifikimi i projektit, ndërtimit deri te shitjet dhe administrimi gjithmonë me fokus tek cilësia.

VLERA - një projekt modern, me cilësi të lartë, në një vend të shkëlqyeshëm na bën krenar dhe na siguron një të ardhme premtuese.

ZEQIR HAXHIJA

Kryeshefi Ekzekutiv / CEO

PËR NJË CILËSI MË TË
LARTË TË JETESËS.



Qytetit të Gjakovës po i shtohet edhe një vlerë.

Vlera është një kompleks banesor i cili po ndërtohet në një lokacion shumë të favorshëm të qytetit të Gjakovës. Ky kompleks do të ju ofrojë banorëve të Gjakovës, por jo vetëm, mundësi zgjedhjeje të përkryera. Ndërtim cilësor që siguron rehati, cilësi, modernitet e mbi të gjitha plotëson nevojat e të gjitha llojeve të familjeve duke ofruar planimetri të ndryshme banimi.


Si gjithmonë Agullimi është përkujdesur deri në detajin më të vogël, që gjithcka të jetë e përkryer duke përzgjedhur edhe kompanitë furnitore lidere të fushës.

Shtoja vlerën jetës, bëhu banor i kompleksit Vlera.



2 Lamela
60 Apartmente
4 Penthouse
41 Garazha
62 Depo

KATI KARAKTERISTIK

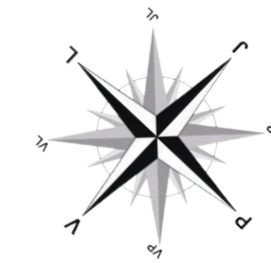



TIPI A- 101.22 m²

Banesa me 2 dhoma gjumi / / Etazhiteti B+P+5+KSH


Sipërfaqja : 101.22 m²

Logja: 04.44 m²

Ndërtesa: Lamela 1-2 / Kati 1-5 / Banesa nr.5

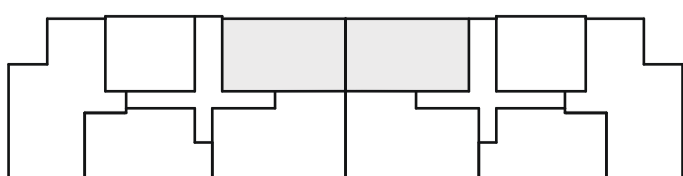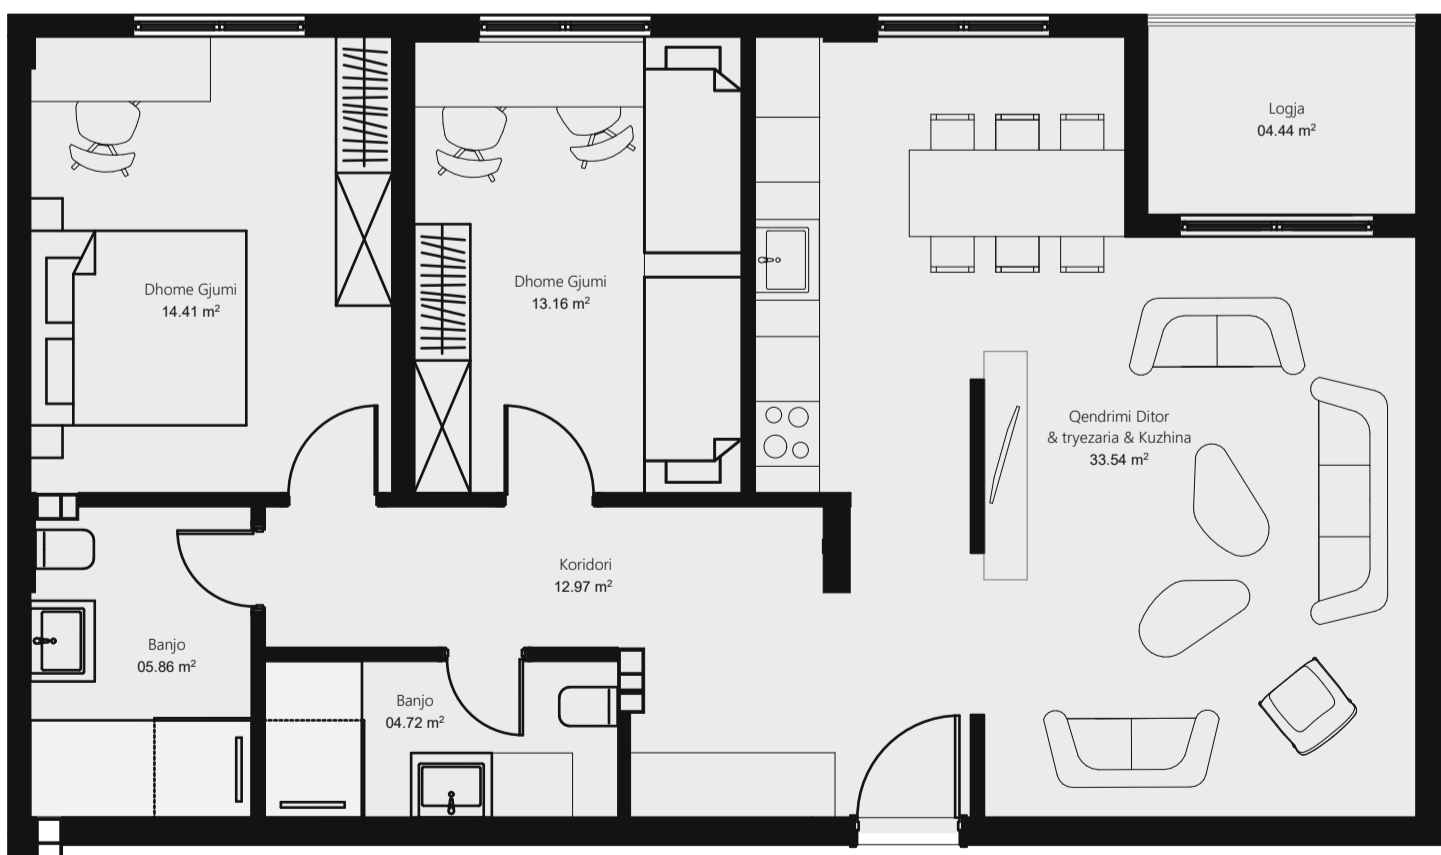

Perpjesa 1:50

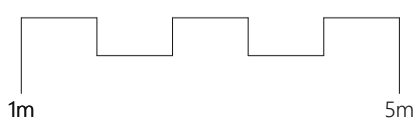



TIPI B- 73.70 m²

Banesë me 2 dhoma gjumi / Etazhiteti B+P+5+KSH


Sipërfaqja : 73.70 m²

Logja: 03.18 m²

Ndërtesa: Lamela 1-2 / Kati 1-5 / Banesa nr.1

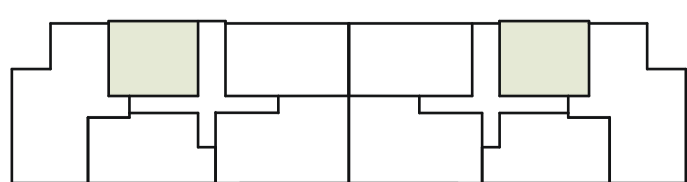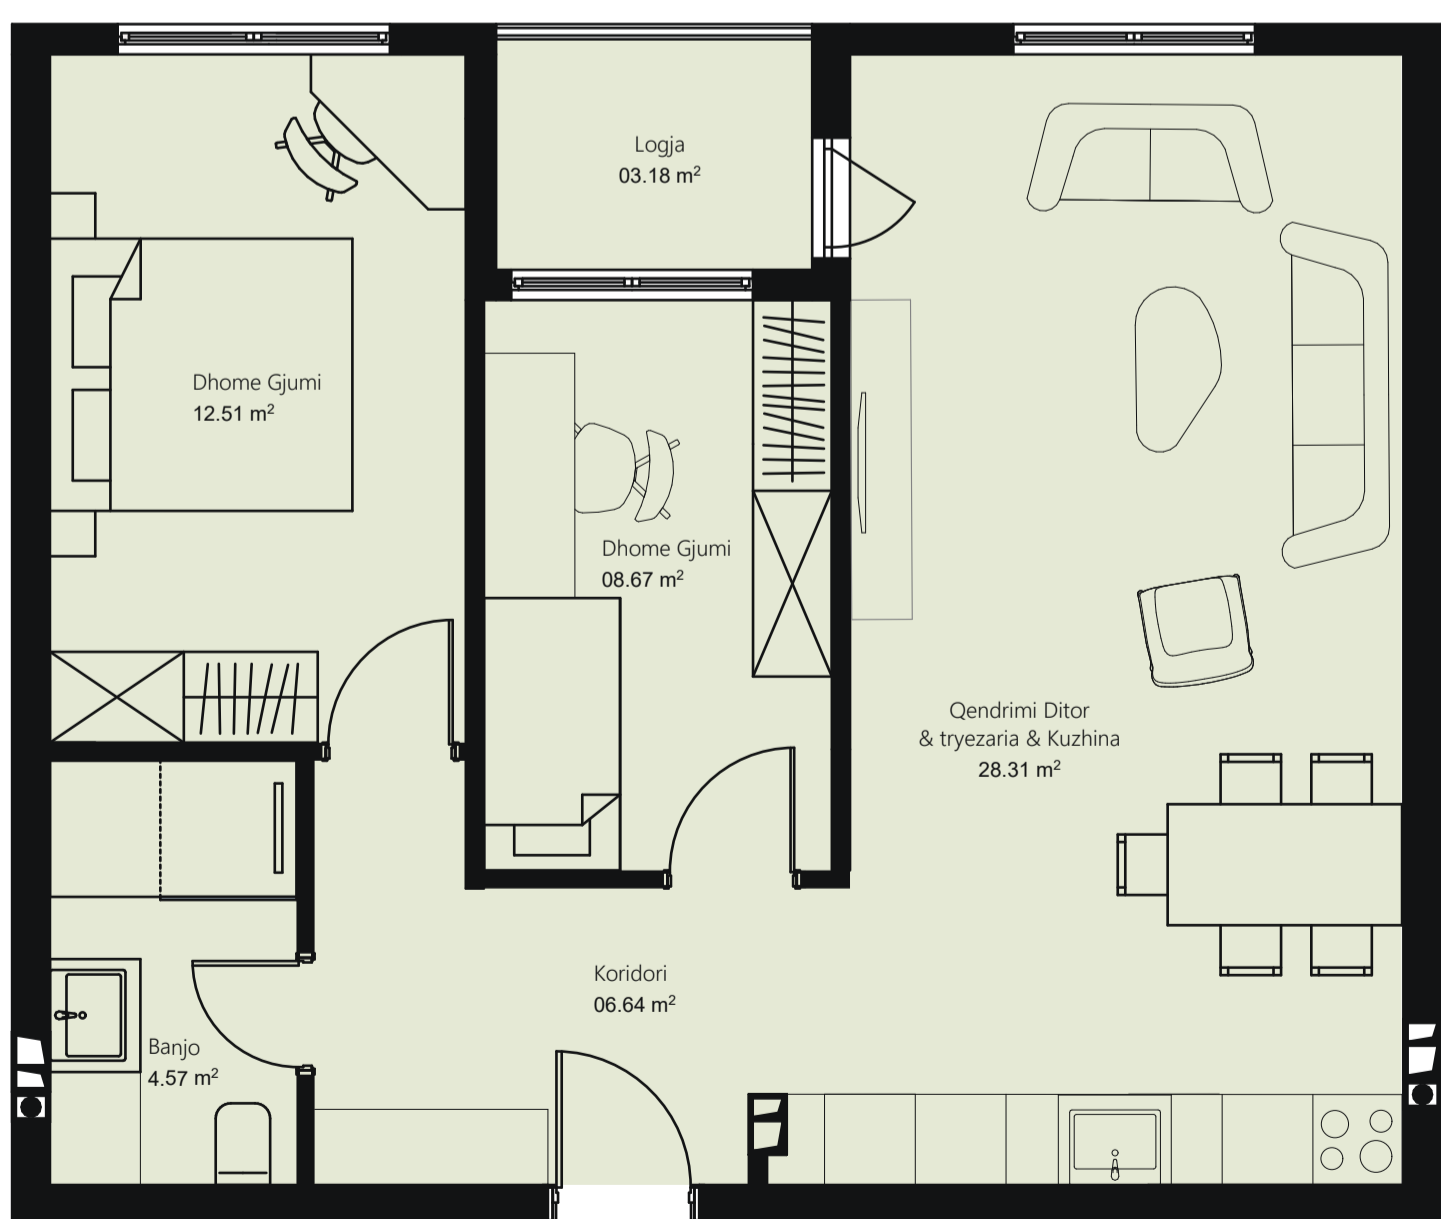

Perpjesa 1:50

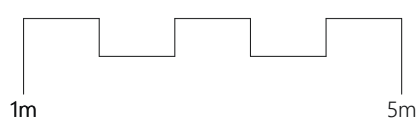




TIPI C- 147.64 m²

Banesë me 4 dhomë gjumi / / Etazhiteti B+P+5+KSH


Sipërfaqja : 147.64 m²

Logja: 10.97 m²

Ndërtesa: Lamela 1-2 / Kati 1-5 / Banesa nr.2

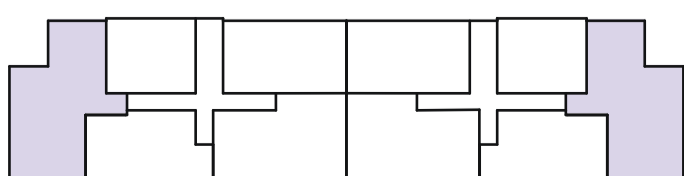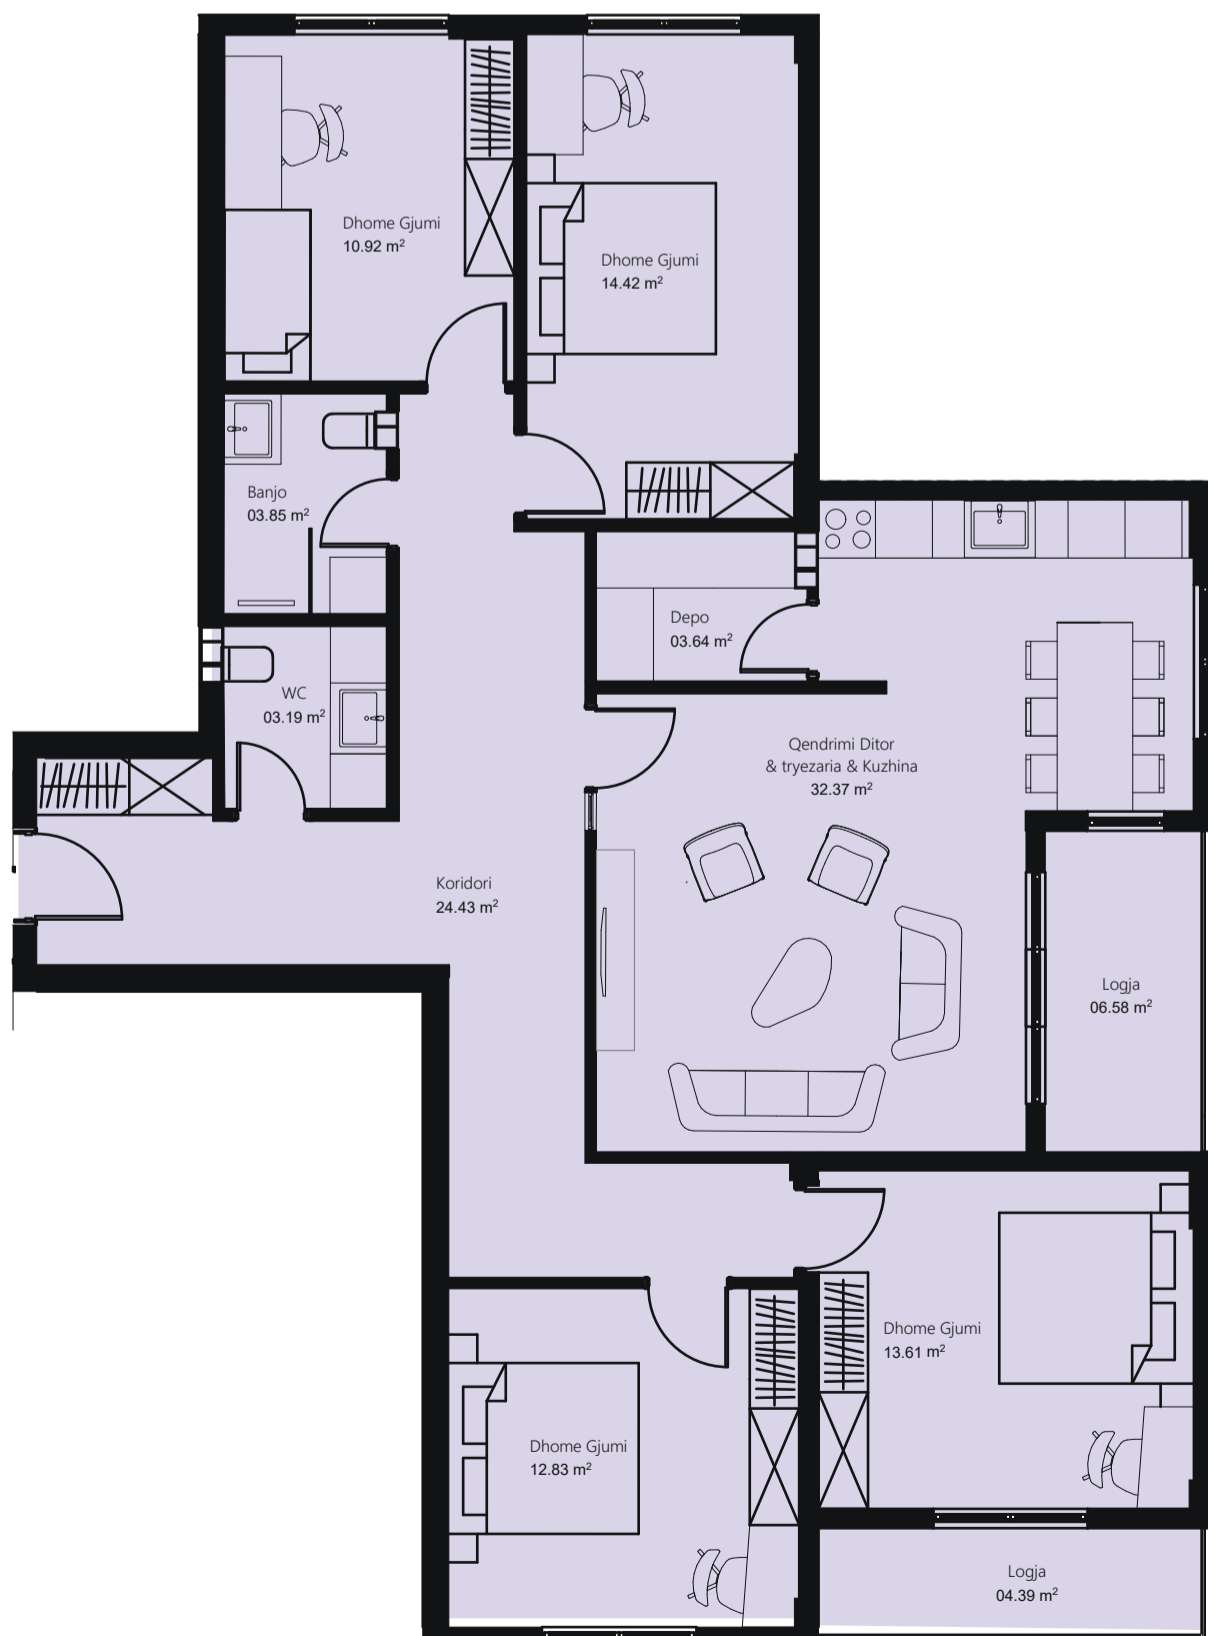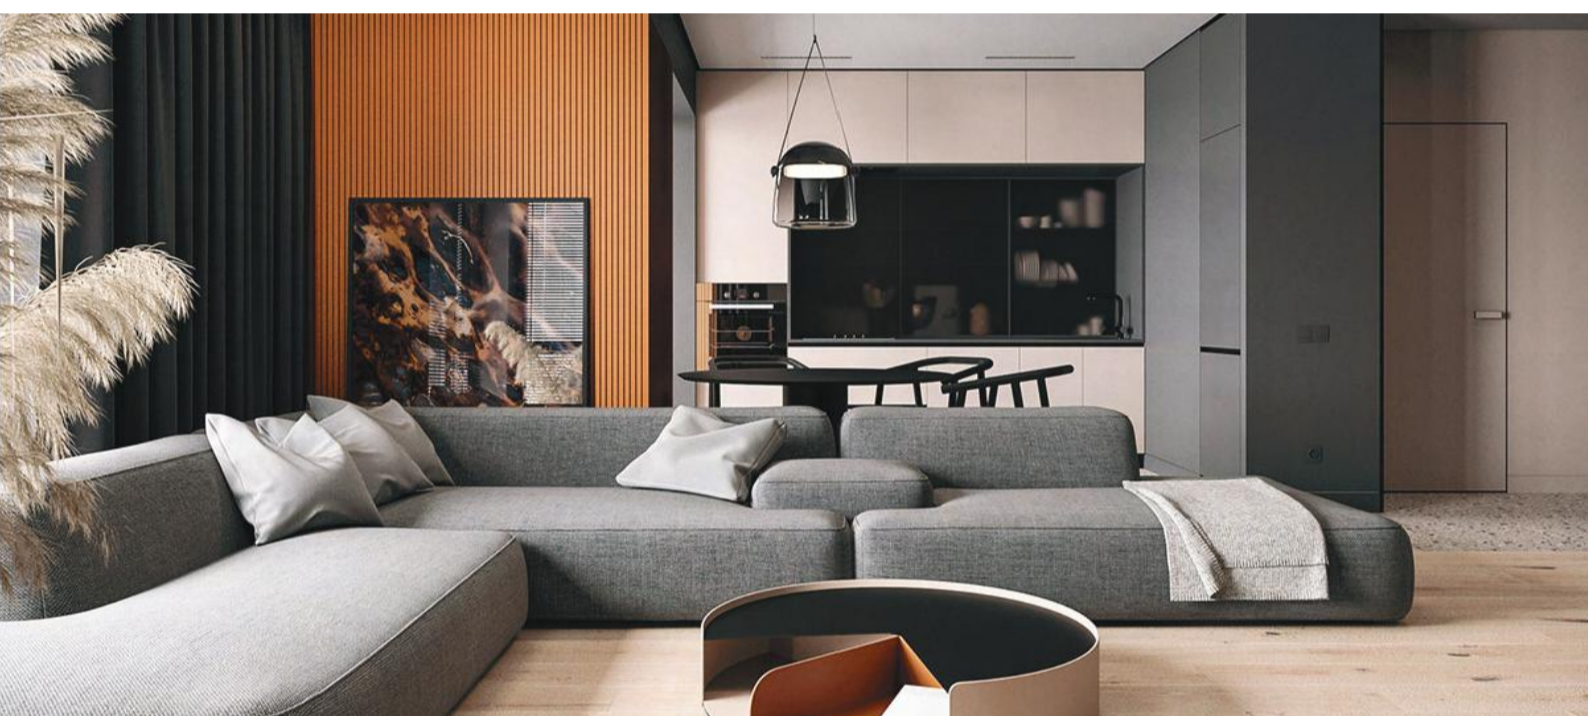

Perpjesa 1:50

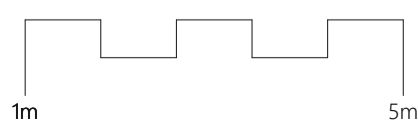



TIPI D- 96.91 m²

Banesë me 2 dhoma gjumi // Etazhiteti B+P+5+KSH


Sipërfaqja : 96.91 m²

Logja: 04.56 m²

Ndërtesa: Lamela 1-2 / Kati 1-5 / Banesa nr.3

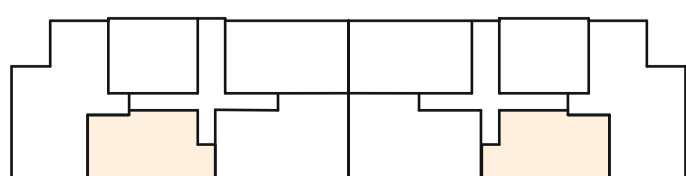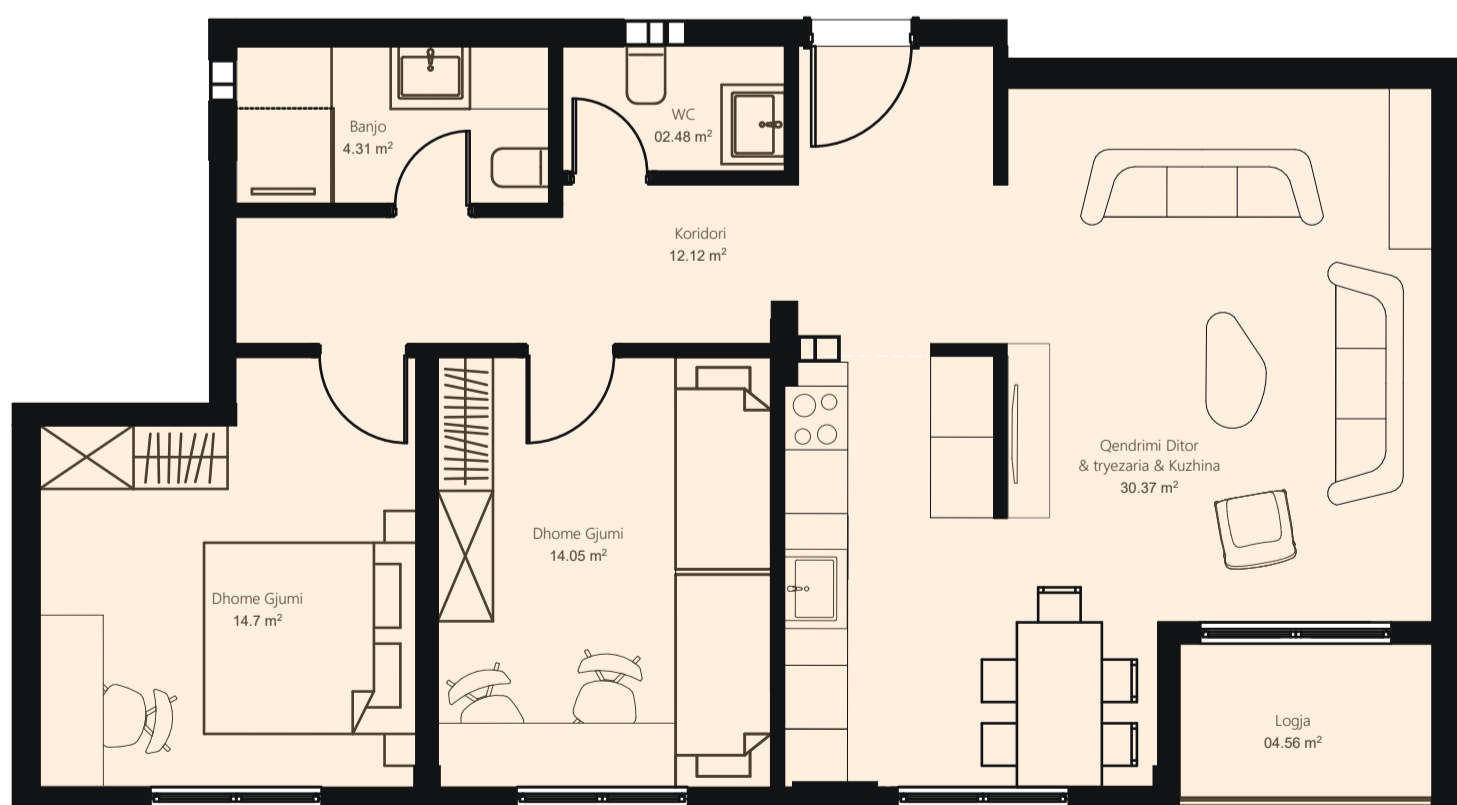

Perpjesa 1:50

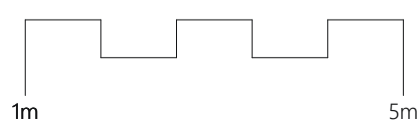



TIPI F- 124.80 m²

Banesë me 3 dhoma gjumi / / Etazhiteti B+P+5+KSH


Sipërfaqja : 124.80 m²

Logja: 05.48 m²

Ndërtesa: Lamela 1-2 / Kati 1-5 / Banesa nr.4

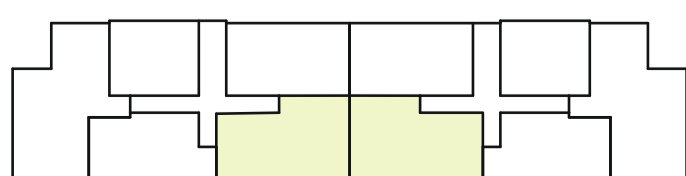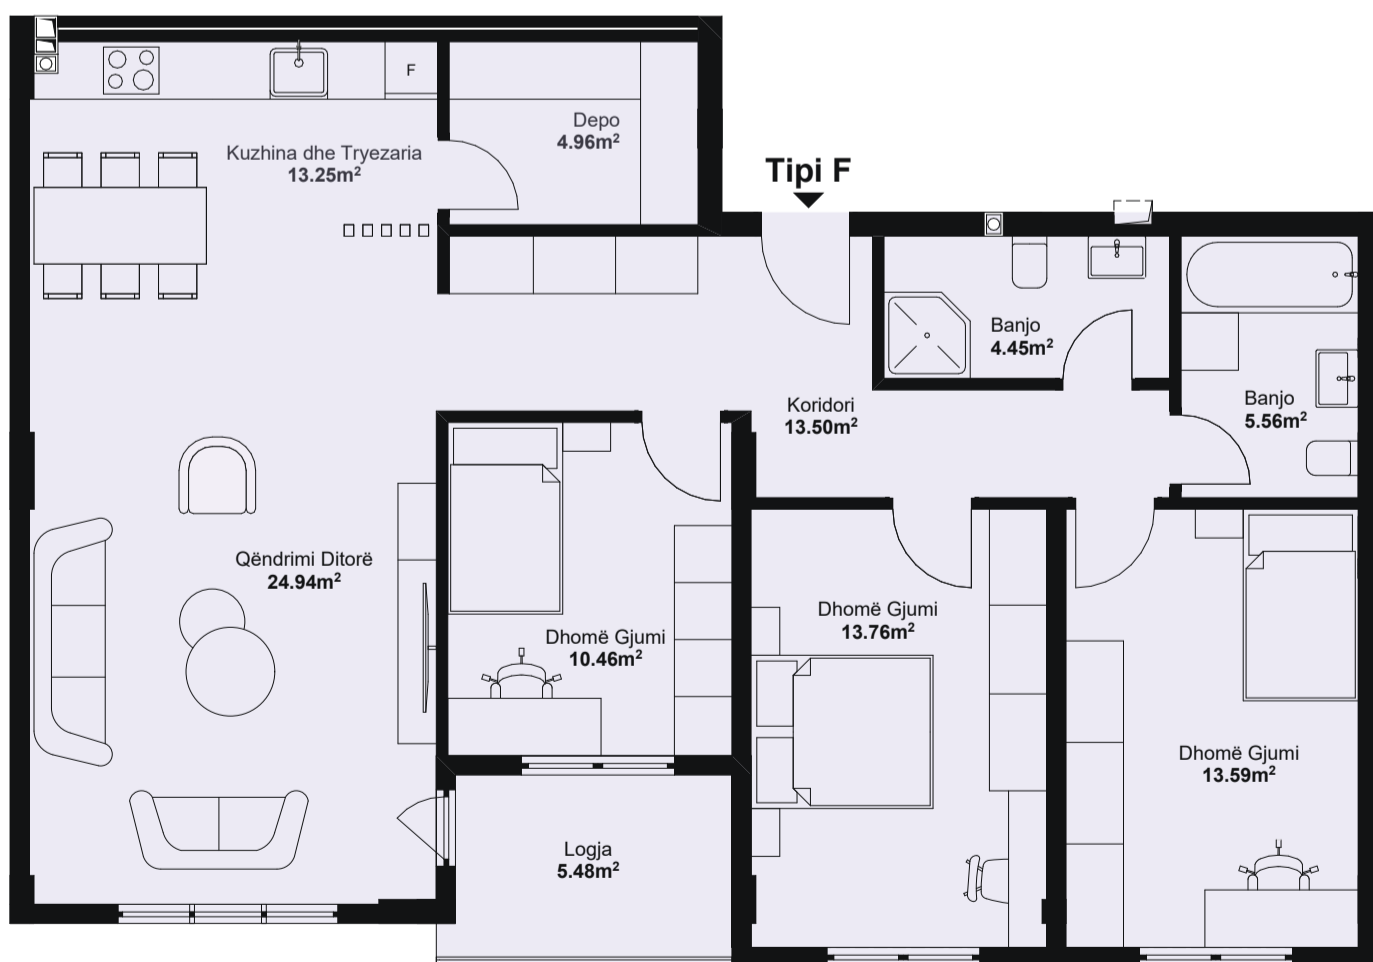



Perpjesa 1:50

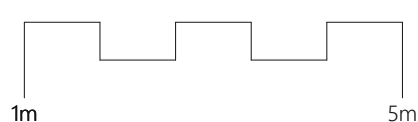



PENTHOUSE

KULMI I SHFRYTËZUESHËM

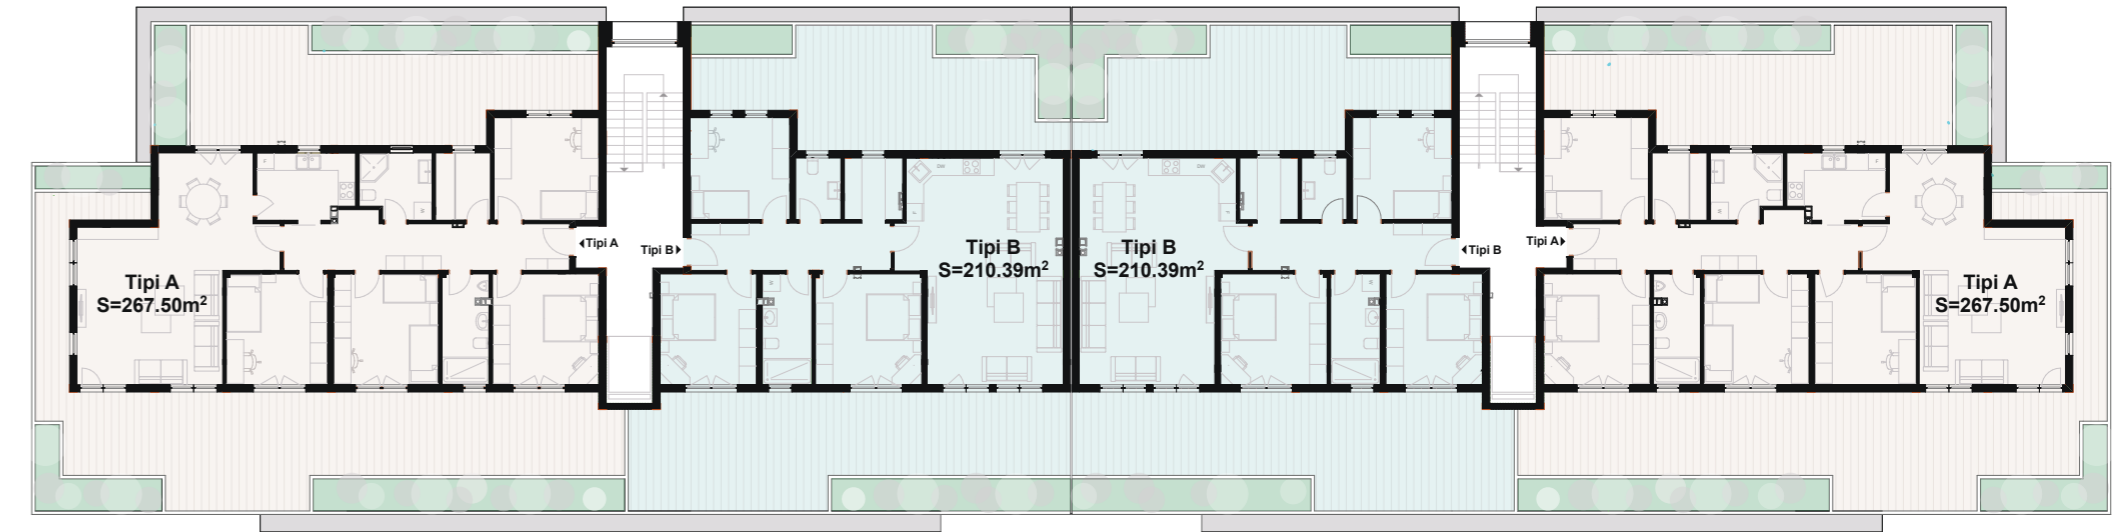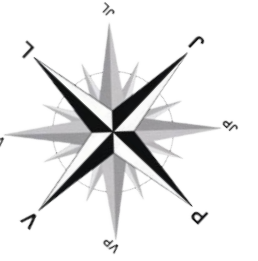



PENTHOUSE A- 210.39 m²

Penthouse me 3 dhoma gjumi / / Etazhiteti B+P+5+KSH


Sipërfaqja : 210.39 m²

Terasë: 89.59 m²

Ndërtesa: Lamela 1-2 / Kati KSH / Penthouse nr.2

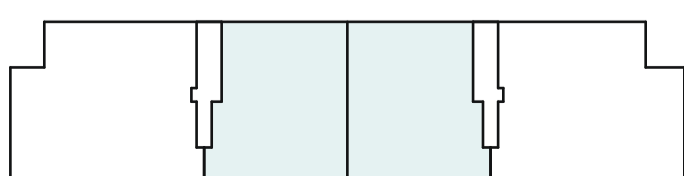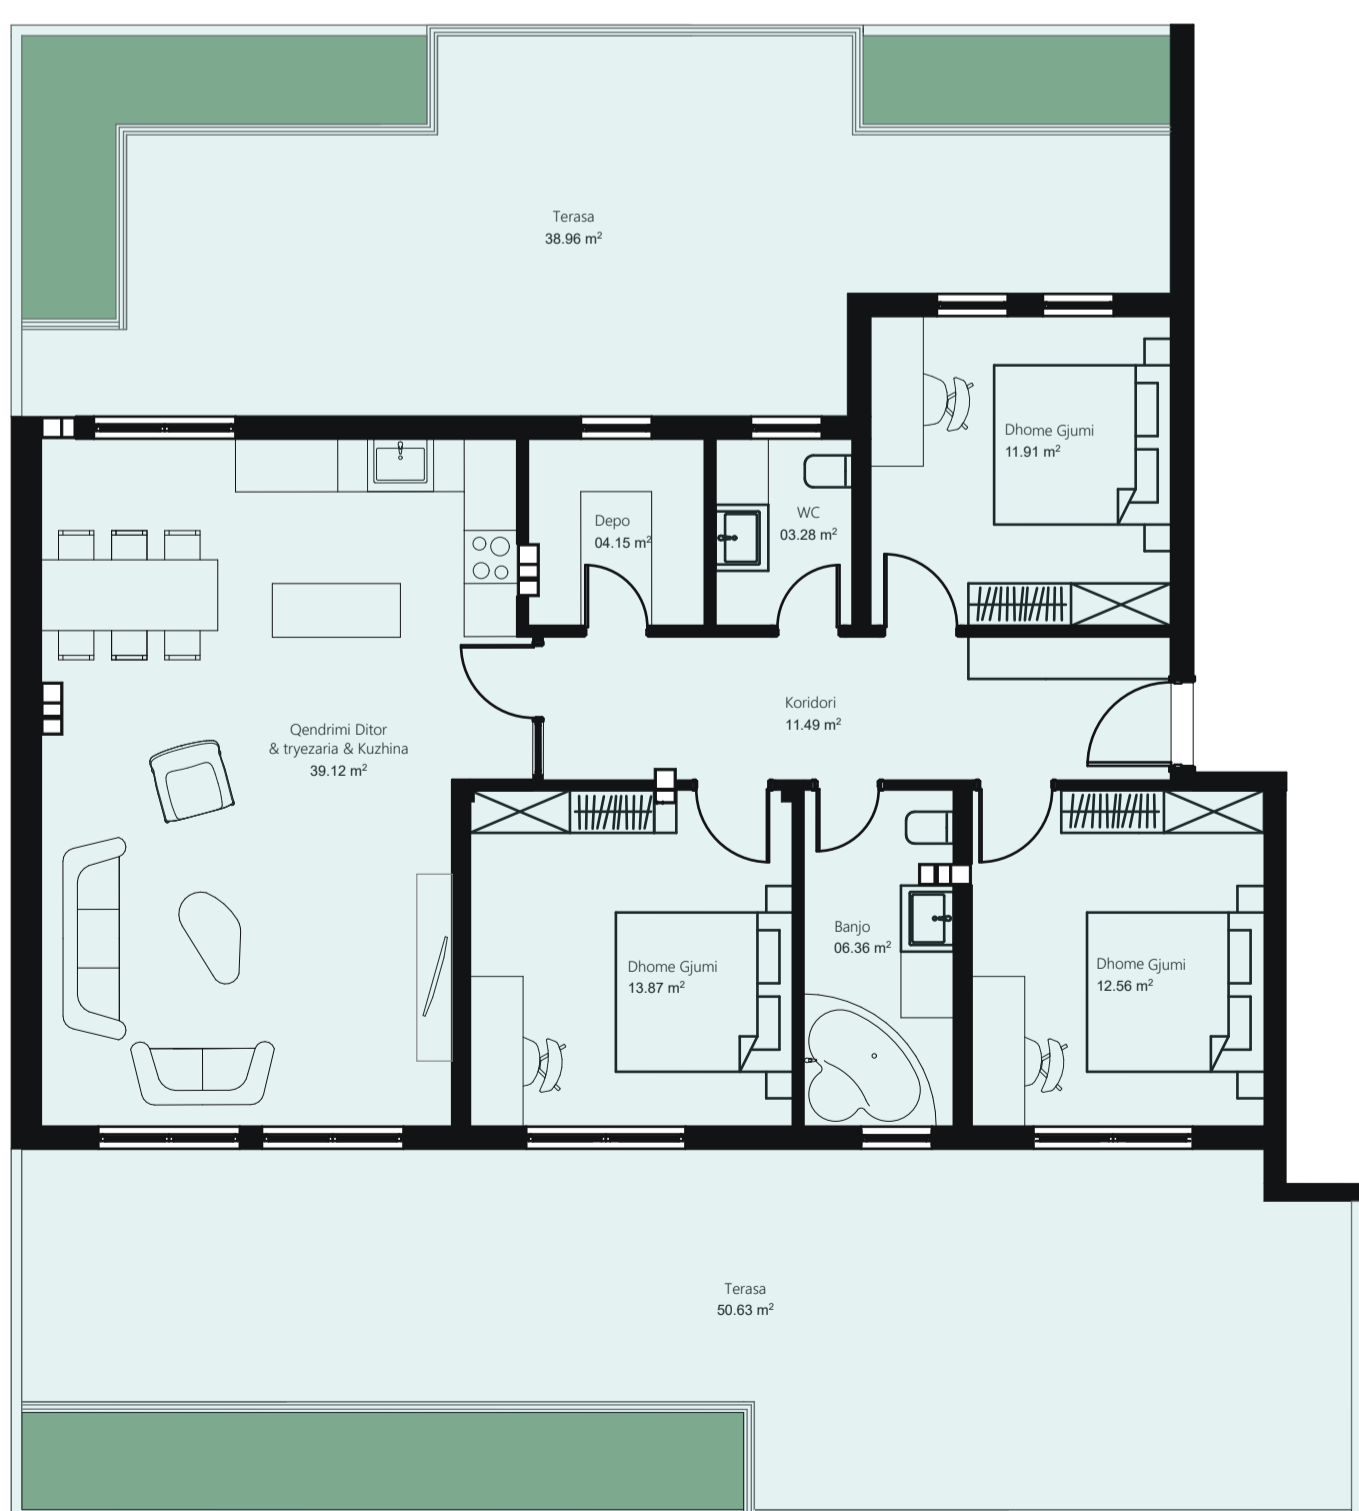

Perpjesa 1:50

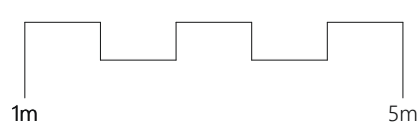


PENTHOUSE B- 267.50 m²

Penthouse me 4 dhoma gjumi / / Etazhiteti B+P+5+KSH


Sipërfaqja : 267.50 m²

Terasë: 115.79 m²

Ndërtesa: Lamela 1-2 / Kati KSH / Penthouse nr.1

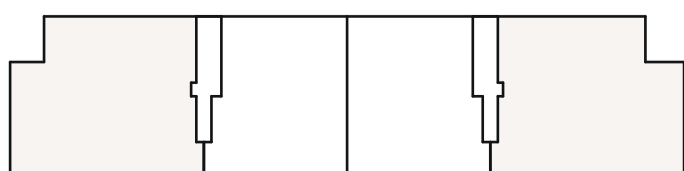

Perpjesa 1:50

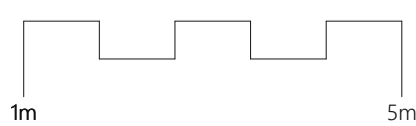



Për informata dhe takime:



Ing. Behar Gashi
Udhëheqës ekzekutiv
+383 (0) 45 691 000



Fitim Haxhija
+41 (0) 79 733 33 36
viber, whatsapp